

1. Rundgang

farwickgrote partner Architekten BDA Stadtplaner PartmbB, Ahaus

Verfasser: Heiner Farwick, Dagmar Grote

Mitarbeiter: Betül Dogan, Mara Löser, Joshua David Hahn

Landschaftsarchitektur:

chora blau Landschaftsarchitektur Bodem Cordes
Ney Schmidt PartG mbB, Hannover

Verfasser: Björn Bodem

Mitarbeiter: Xu Han, Zoe Graf, Johannes Brinkmann, Irina Sorokina

WILLI-FÄHRMANN-SCHULE ESCHWEILER

9008



Haupteingang



Schwarzplan 1:2000




Lageplan 1:500

1 2 3 4

WILLI-FÄHRMANN-SCHULE ESCHWEILER

9008

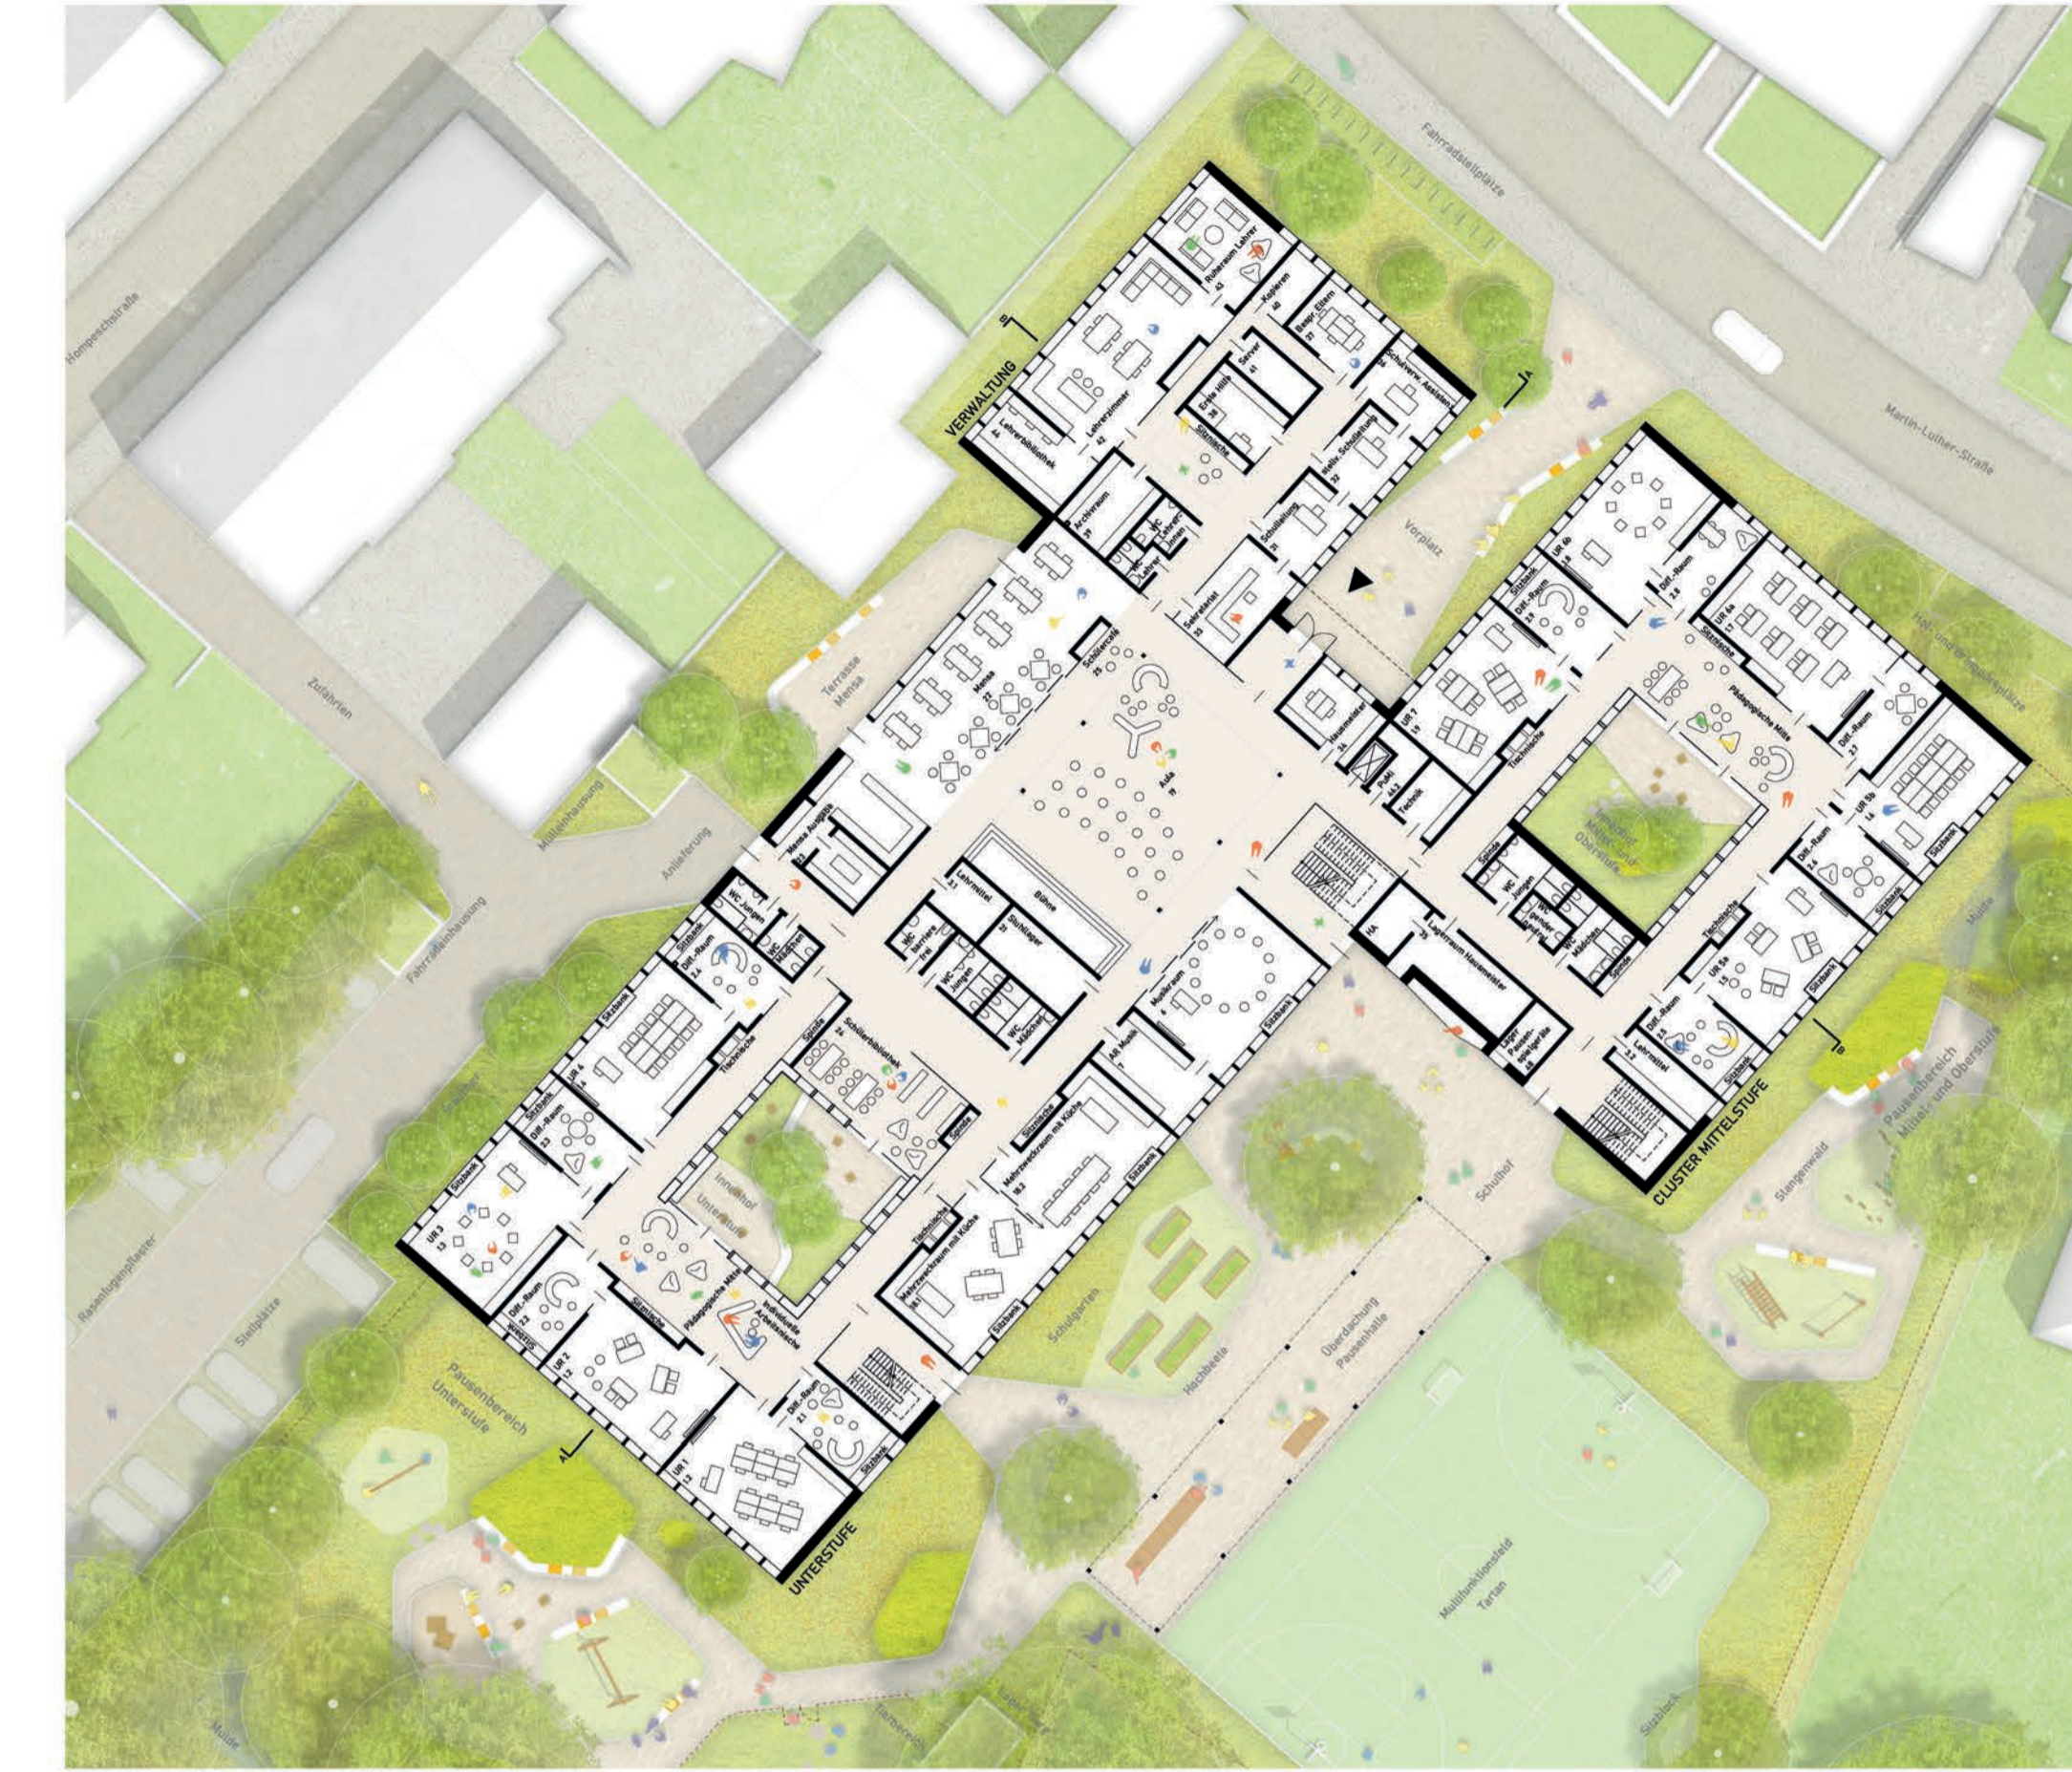

Grundriss Erdgeschoss 1:200



Ansicht Nord 1:200



Ansicht West 1:200

1 2 3 4

WILLI-FÄHRMANN-SCHULE ESCHWEILER

9008



Grundriss Obergeschoss 1:200



Ansicht Ost 1:200



Schnitt AA 1:200


1 2 3 4

WILLI-FÄHRMANN-SCHULE ESCHWEILER

9008



Blick in den Jahrgangcluster

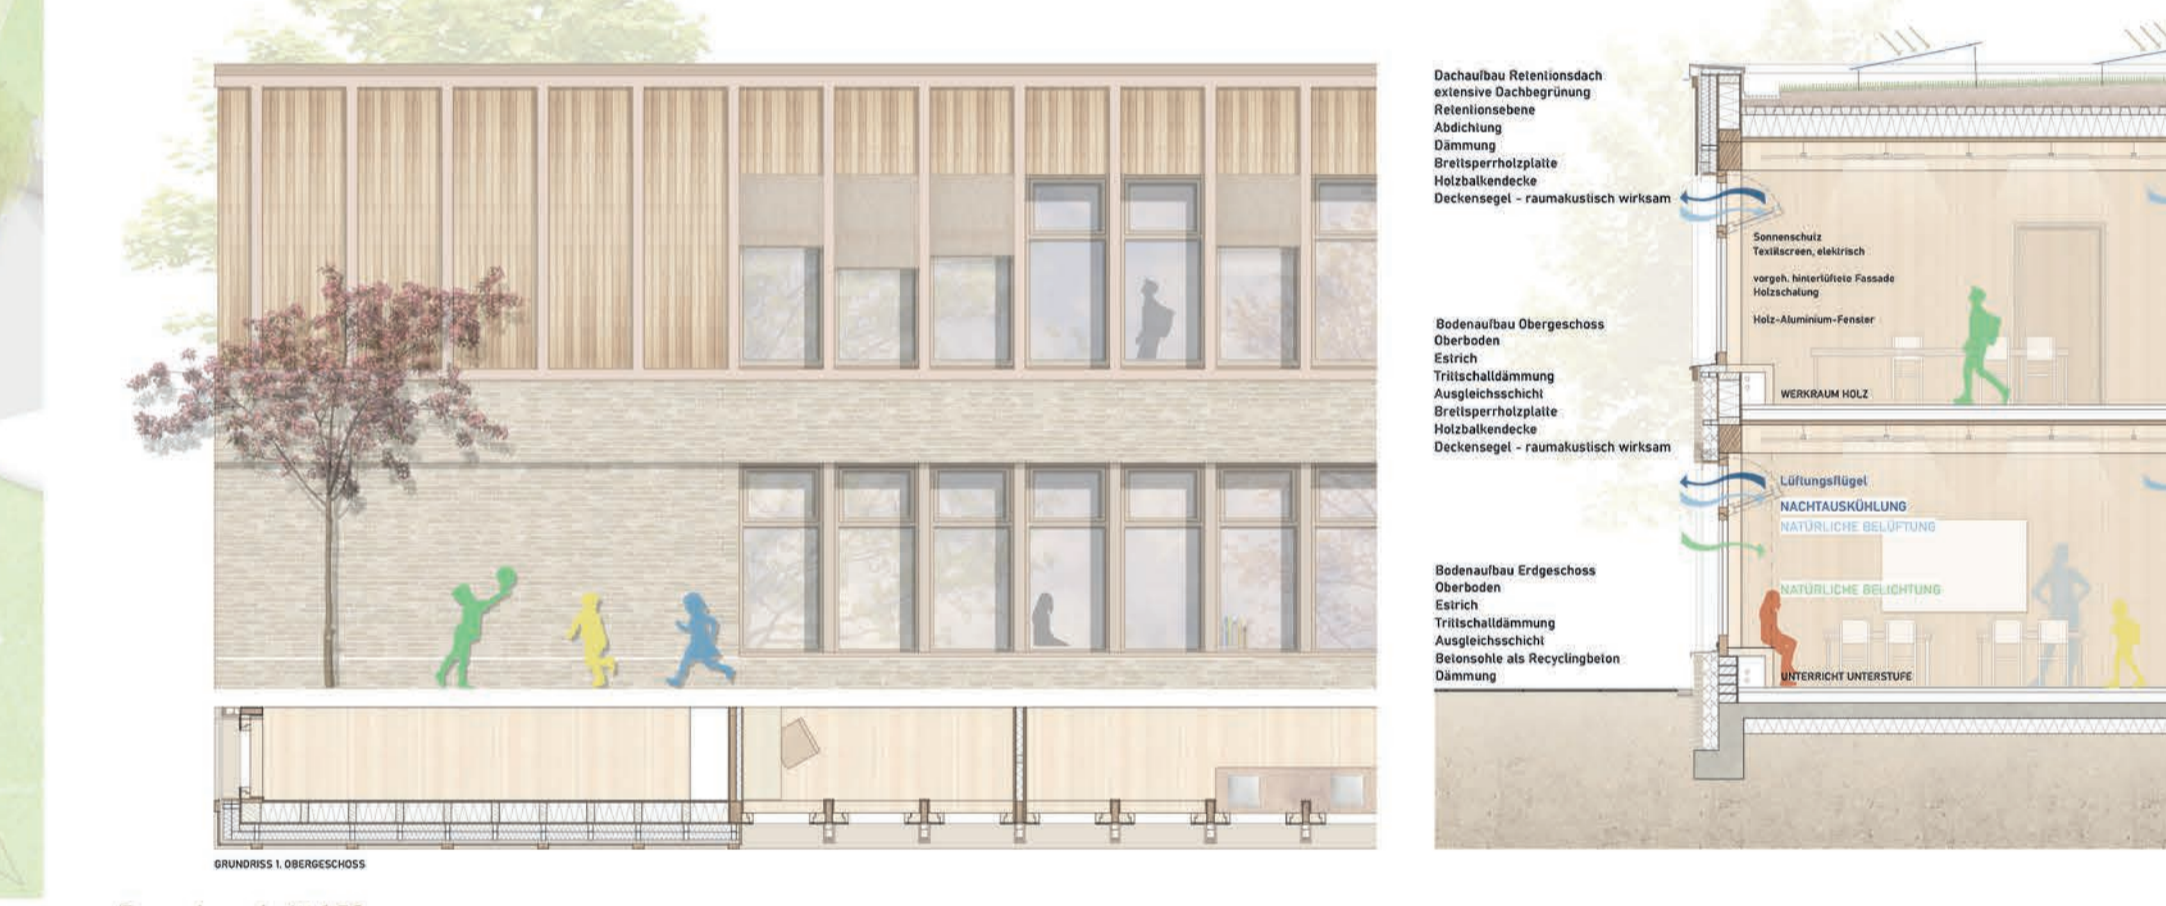

Fassadenschnitt 1:50



Ansicht Süd 1:200



Schnitt BB 1:200

1 2 3 4

