

# 1. Rundgang

pbs architekten Planungsgesellschaft mbH, Aachen

Verfasser: Jonathan-Demian Gerlach, Nadine Hansen, Olaf Peters

Mitarbeiter: Lojain Nagy, Peter Bech

Landschaftsarchitektur:


3 PLUS FREIRAUMPLANER Kloeters + Müller + Kastner PartGmbH, Aachen

Verfasser: Norbert Kloeters

Mitarbeiter: Dominik Merres


NEUBAU WILLI-FÄHRMANN-SCHULE IN ESCHWEILER

9001

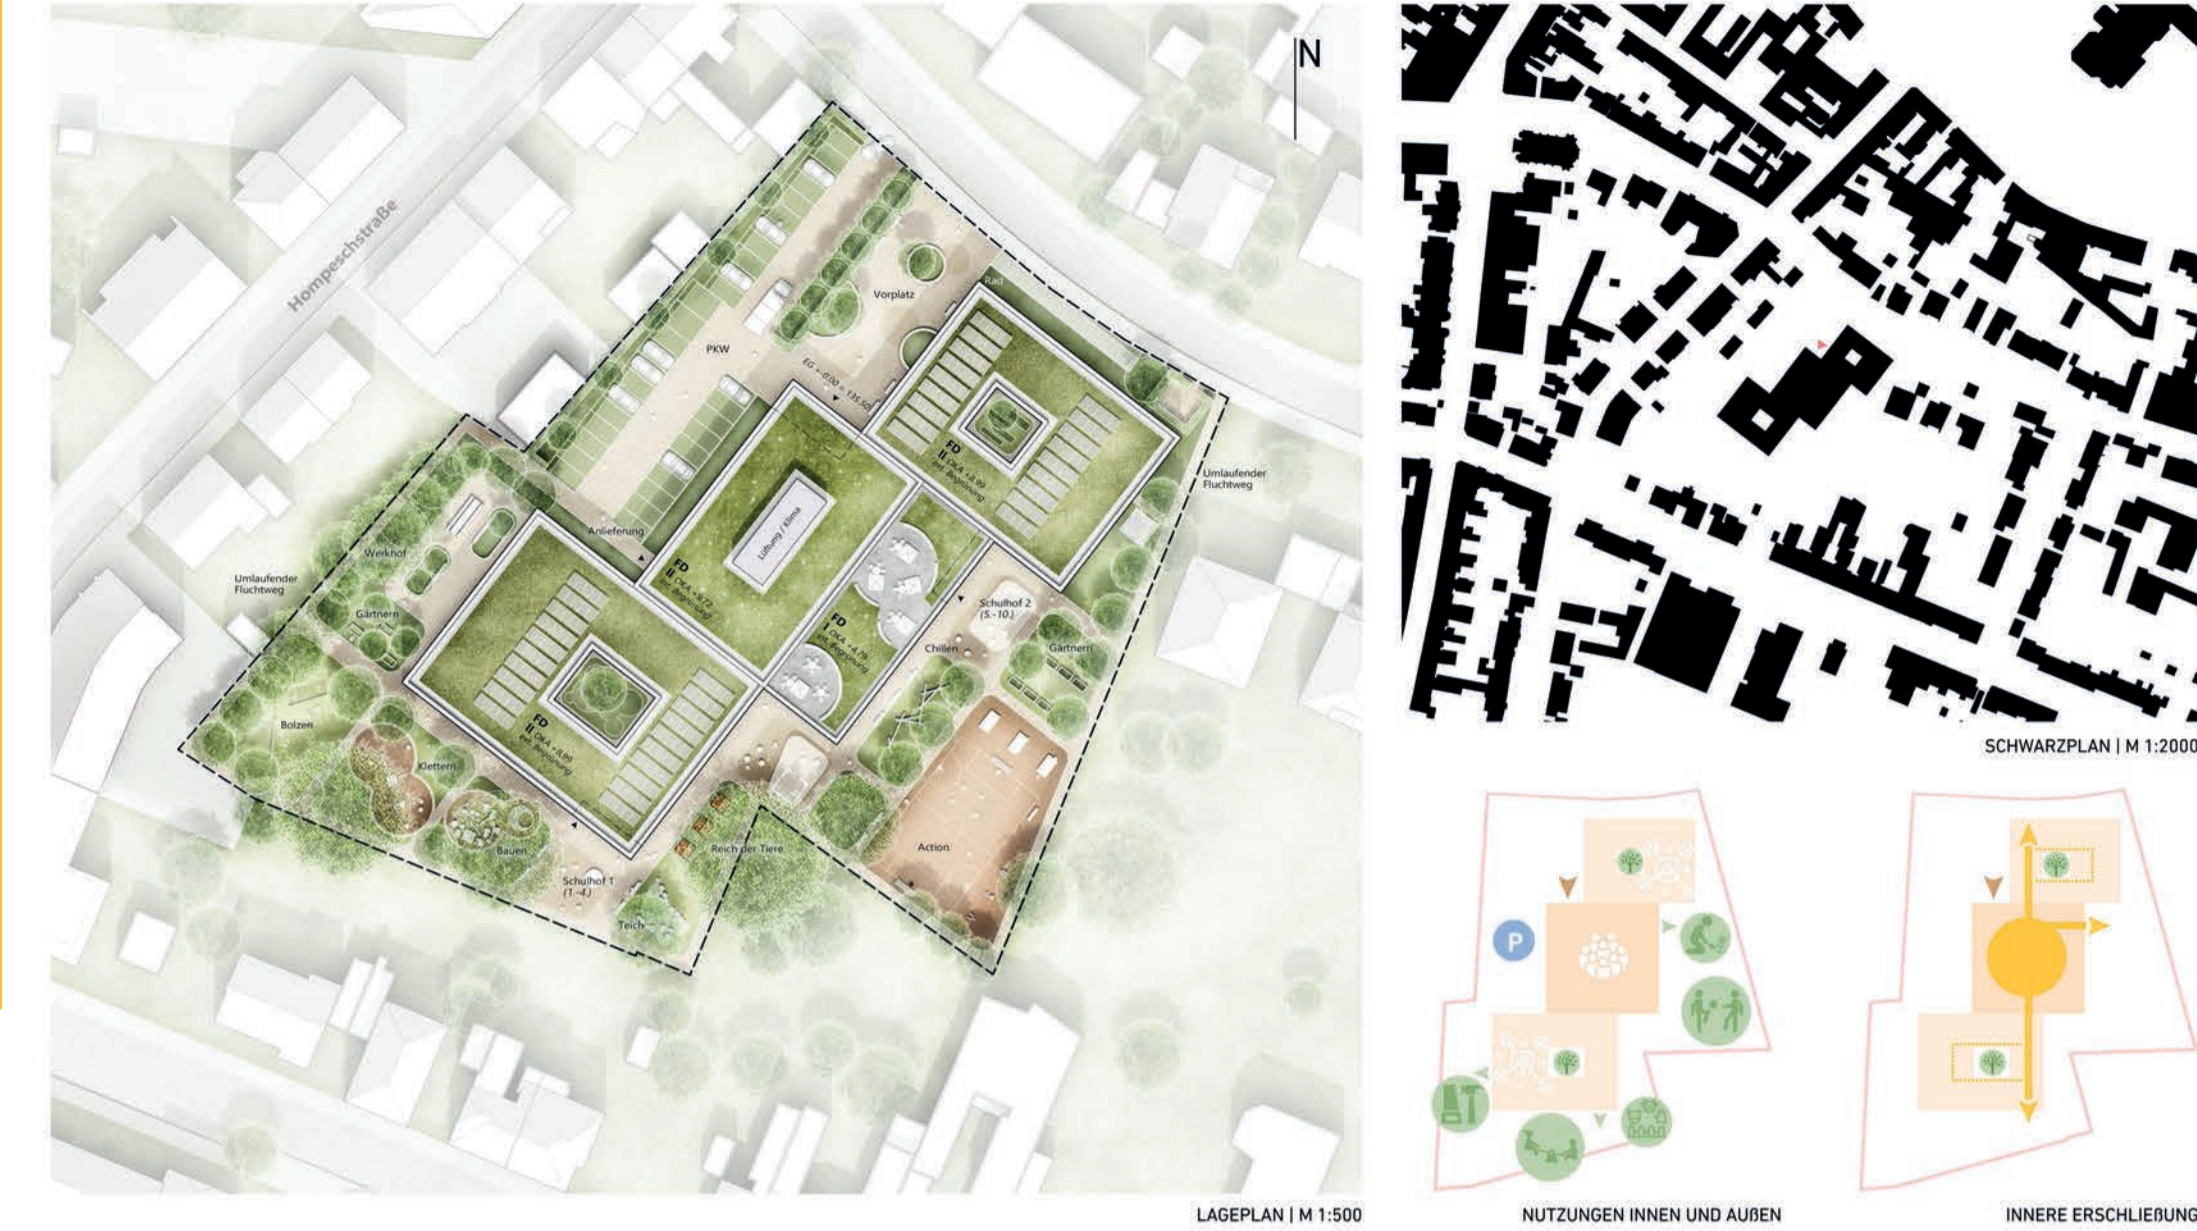


NEUBAU WILLI-FÄHRMANN-SCHULE IN ESCHWEILER

9001

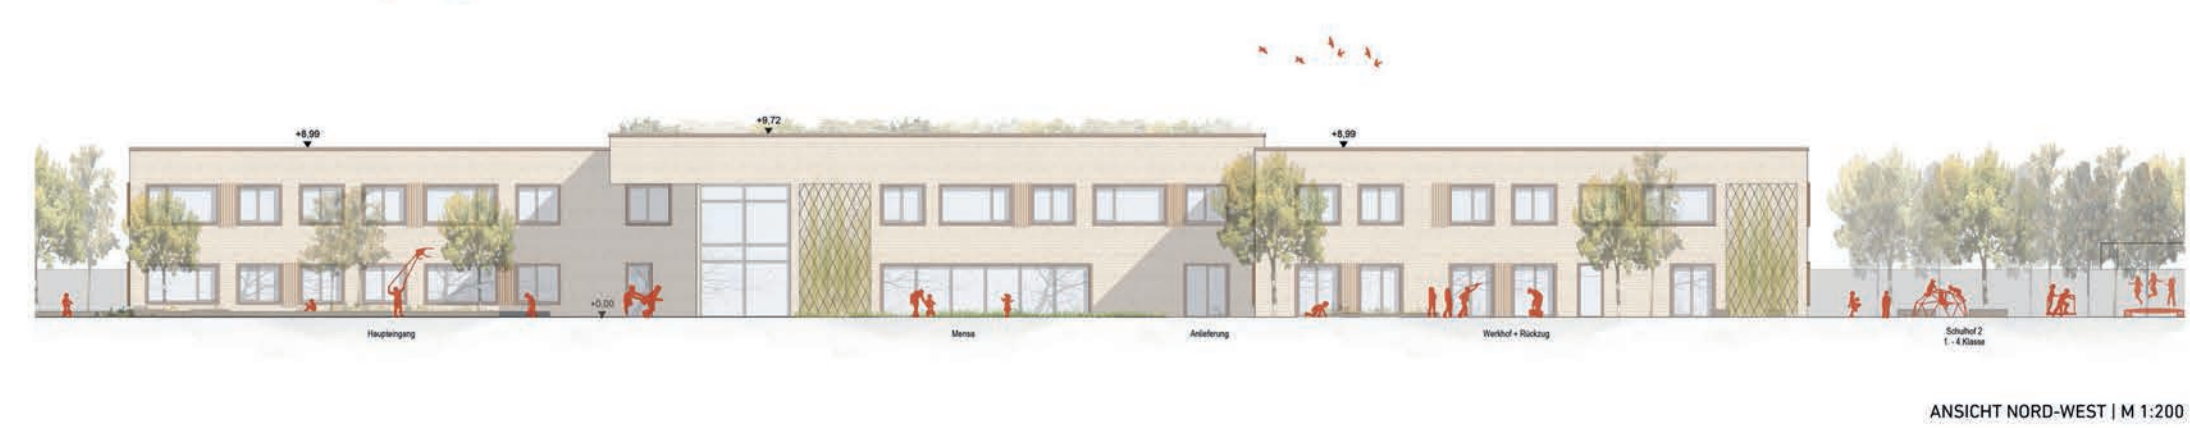

NEUBAU WILLI-FÄHRMANN-SCHULE IN ESCHWEILER

9001

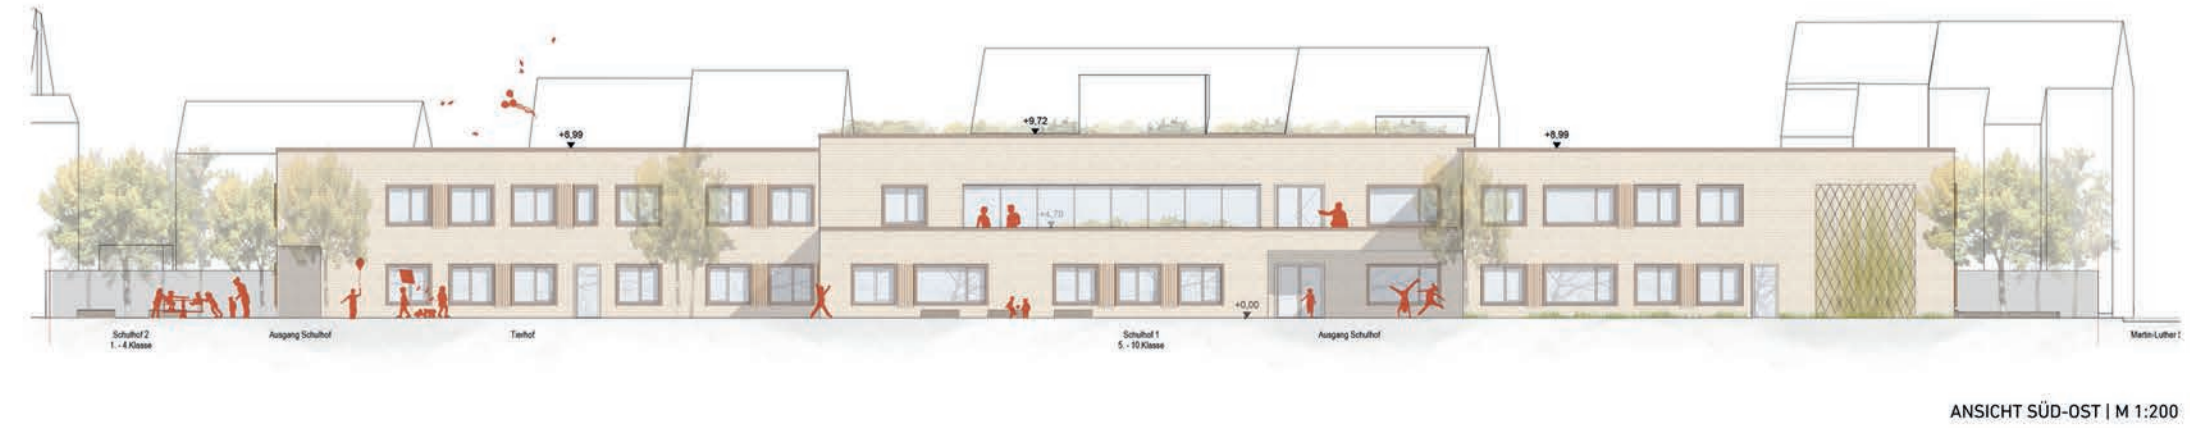

NEUBAU WILLI-FÄHRMANN-SCHULE IN ESCHWEILER

9001

